



# 9) FAMILIA DUEÑAS

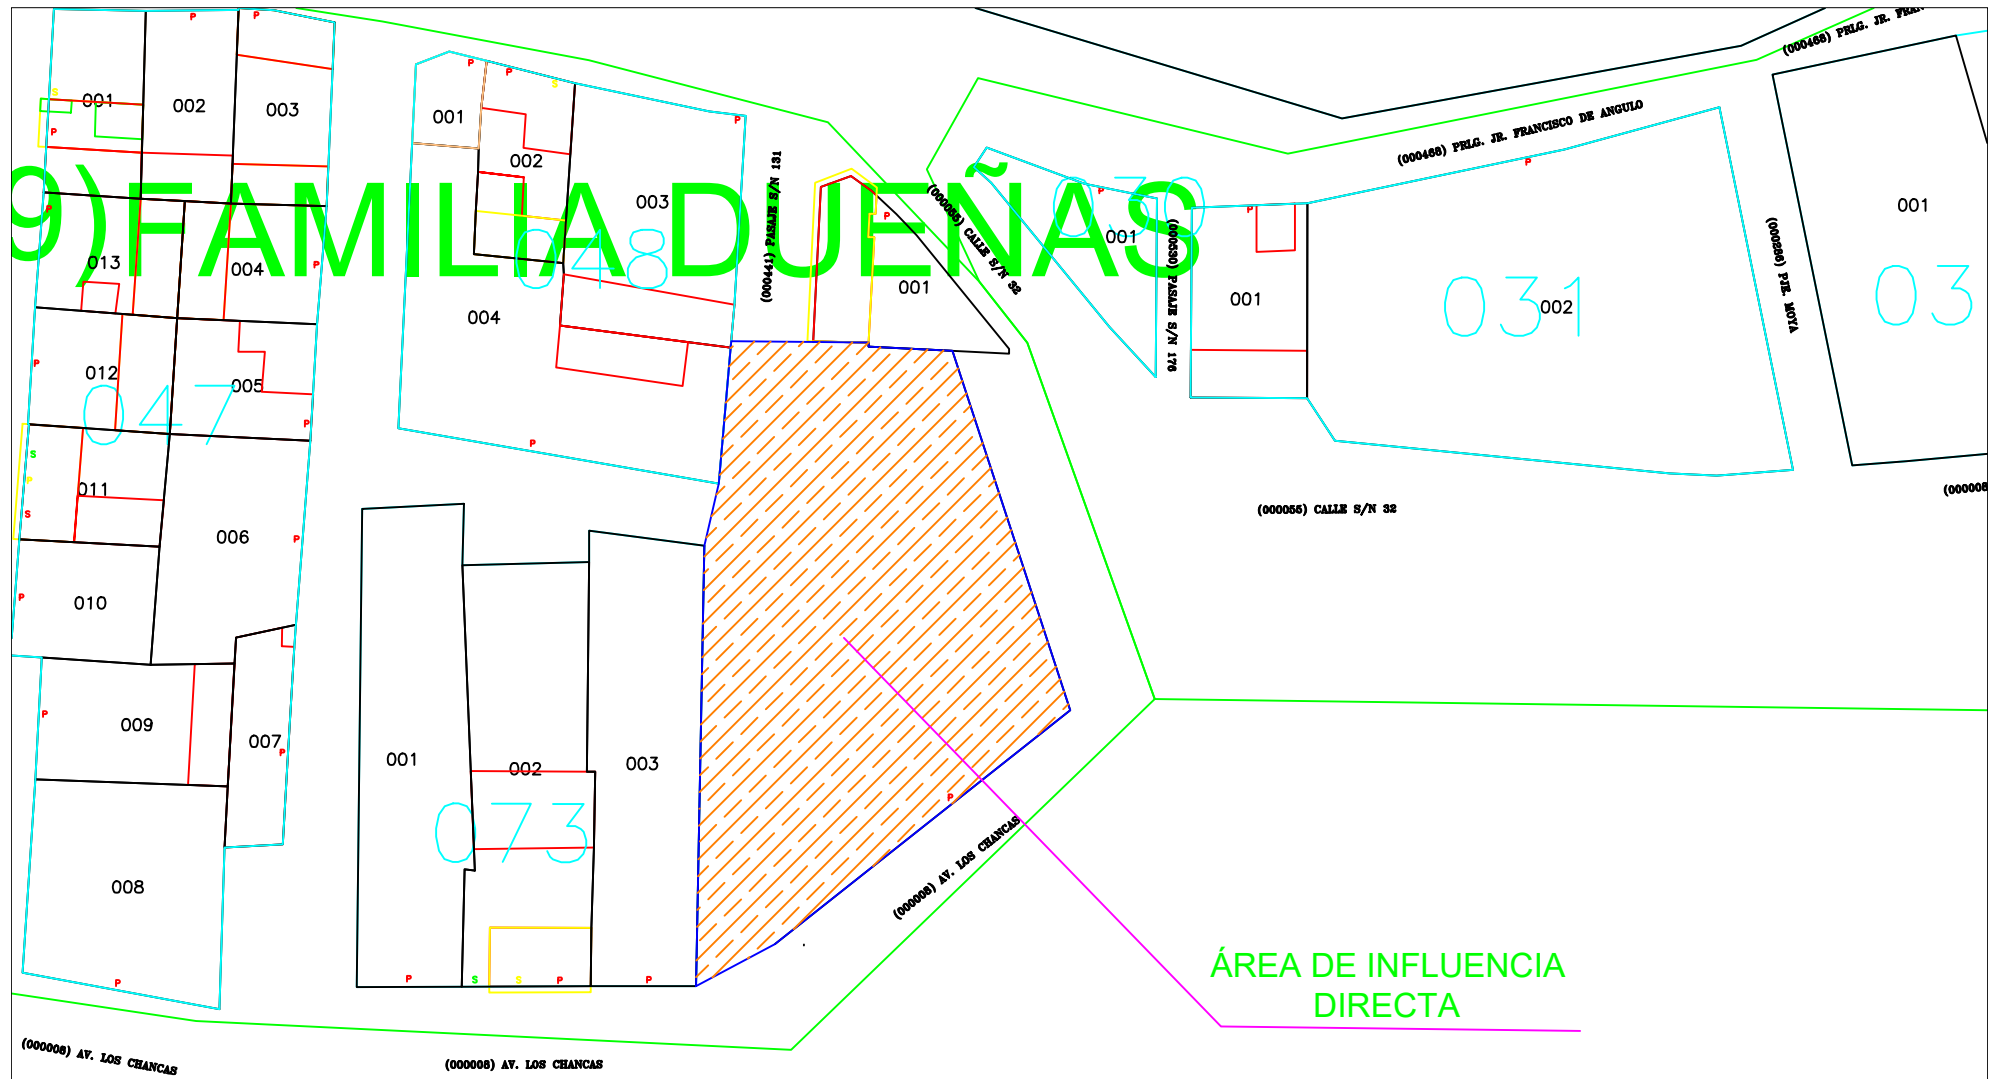

ÁREA DE INFLUENCIA DIRECTA

(000008) AV. LOS CHANCAS

(000008) AV. LOS CHANCAS

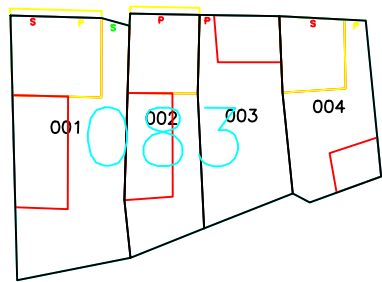

PROPIEDAD DE TERCEROS



PROYECTO: PROYECTO DE BENEFICIO MINERO NO METALICO "PLANTA CHANCADORA CRIFEJO DUEÑAS"			
SECTOR: SANTA ANA		RAZON SOCIAL: PLANTA CHANCADORA CRIFEJO DUEÑAS	
DISTRITO: HUANCAVELICA	PLANO: ÁREA DE INFLUENCIA DIRECTA	PLANO N°	
PROVINCIA: HUANCAVELICA	DIRECCIÓN: AV. LOS CHANCAS		AID-01
DEPARTAMENTO: HUANCAVELICA	ESCALA: 1:1000	FECHA:	