



AREA Y LIMITES DEL PROYECTO

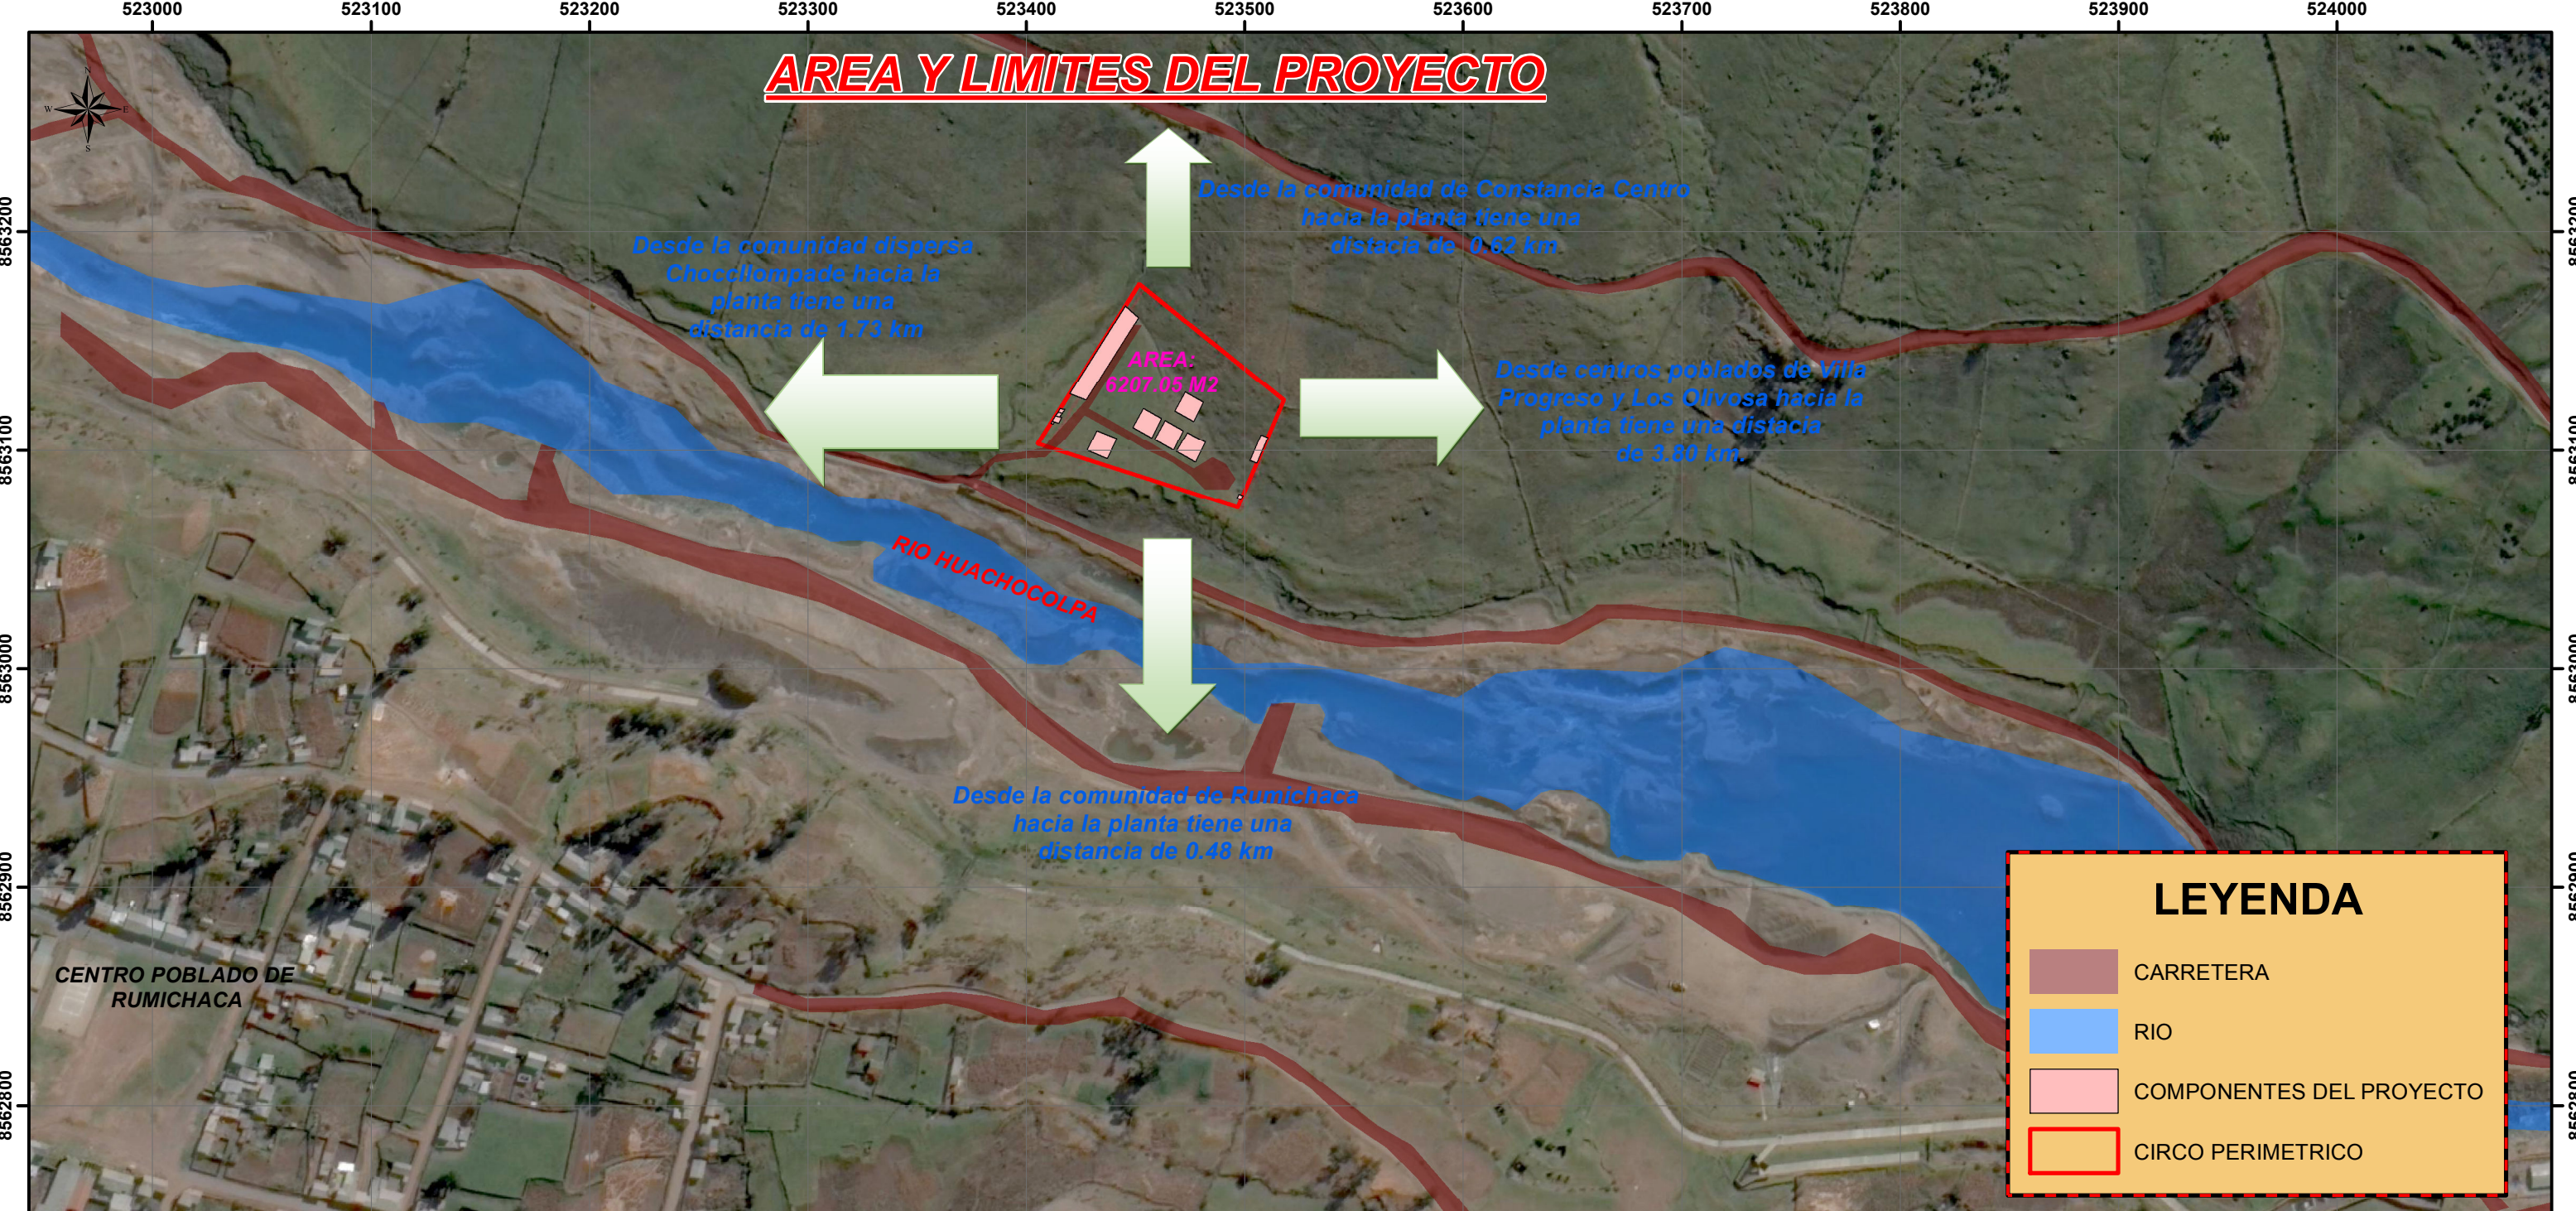

LEYENDA

- CARRETERA
- RIO
- COMPONENTES DEL PROYECTO
- CIRCO PERIMETRICO

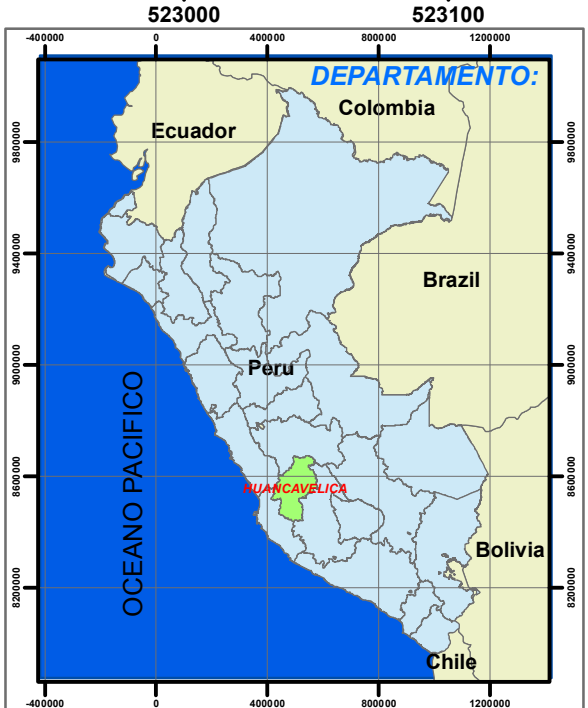

PROYECTO: PLANTA DE BENEFICIO PARA EL CHANCADO DE PIEDRAS "JV"

DISEÑO Y GRAFICO

ESCALA: 1:2,865 0 0.0375 0.075 0.15 0.225 0.3 km

PROYECCION Y DATUM: WGS-84, ZONA 18S

PLANO AREA Y LIMITES DEL PROYECTO

NUMERO DE LÁMINA ALP-02

FUENTE: GEOADMIN, ZEE_HVCA, MINAM, INEI

PROPIETARIO: VASQUEZ LIMA DE MAURI VICTORIA