
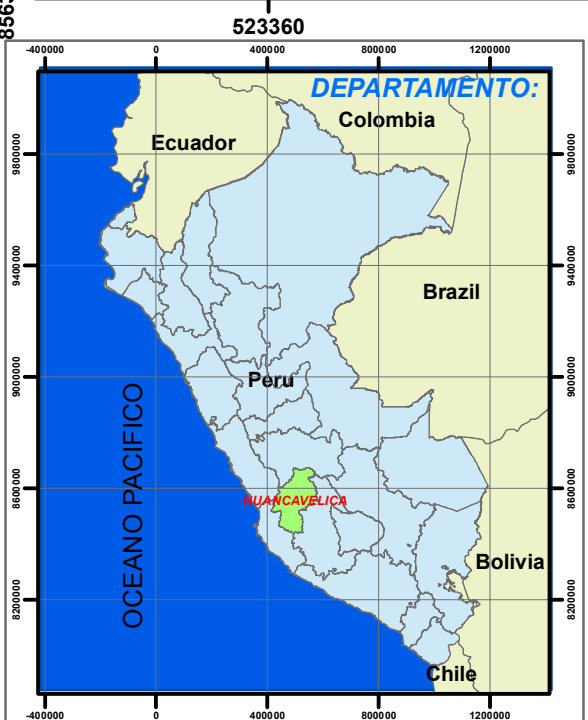


# COMPONENTES DEL PROYECTO

CAPTACION DEL AGUA

AREA TOTAL DEL PROYECTO				
N	X	Y	AREA M2	PERIMETRO ML
1	523406	8563103	6207.06	320.8
2	523452	8563176		
3	523518	8563123		
4	523497	8563074		

COMPONENTES	N°	X	Y	AREA M2	PERIMETRO ML
Letrina	1	523498	8563077	3.92	7.92
	2	523497	8563078		
	3	523497	8563080		
	4	523499	8563079		
Área para el almacén de los residuos sólidos	5	523506	8563094	42.71	31.97
	6	523502	8563095		
	7	523507	8563107		
	8	523511	8563106		
Área de cancha de almacenamiento de la materia prima	9	523428	8563100	99.40	39.93
	10	523437	8563096		
	11	523442	8563105		
	12	523432	8563109		
Área de stock de Piedra de ¾"	13	523449	8563110	96.98	39.4
	14	523454	8563119		
	15	523462	8563114		
	16	523457	8563106		
Área de stock de piedra de ½"	17	523459	8563105	96.98	39.4
	18	523464	8563113		
	19	523472	8563109		
	20	523467	8563100		
Área de stock de piedra 6mm	21	523469	8563099	96.98	39.4
	22	523474	8563108		
	23	523482	8563104		
	24	523477	8563095		
Planta de chancado	25	523477	8563113	96.98	39.4
	26	523468	8563118		
	27	523473	8563127		
	28	523481	8563122		
Caseta de grupo electrogeno	29	523411	8563112	1.21	4.41
	30	523412	8563112		
	31	523413	8563113		
	32	523412	8563113		
Caseta de vigilancia y Área Administrativa	33	523413	8563116	8.73	12.06
	34	523416	8563115		
	35	523415	8563112		
	36	523415	8563117		
Almacén de herramientas y Epp	37	523416	8563117	3.88	8.04
	38	523415	8563115		
	39	523416	8563119		
	40	523418	8563118		
Caseta de almacenamiento temporal de combustible	41	523420	8563126	3.95	8.09
	42	523427	8563123		
	43	523451	8563161		
	44	523445	8563166		
Área de estacionamiento de maquinarias	42	523427	8563123	363.88	108.12
Captacion del agua	523449	8563178			

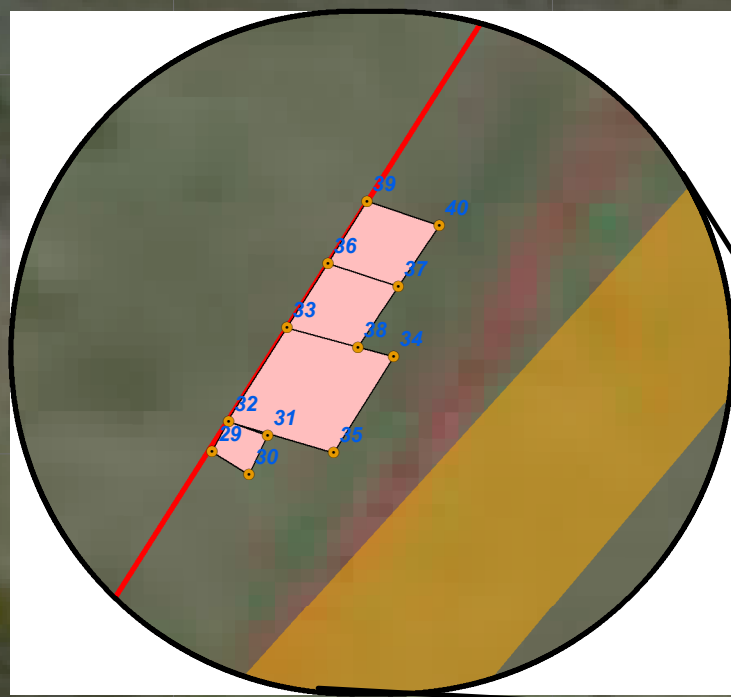

**PROYECTO:** PLANTA DE BENEFICIO PARA EL CHANCADO DE PIEDRAS "JV"

**DISEÑO Y GRAFICO**

**ESCALA:** 1:599

**PROYECCION Y DATUM:** WGS-84, ZONA 18S

**PLANO COMPONENTES DEL PROYECTO**

**NUMERO DE LÁMINA:** CP-04

**FUENTE:** GEOADMIN, ZEE\_HVCA, MINAM, INEI

**PROPIETARIO:** VASQUEZ LIMA DE MAURI VICTORIA

**LEYENDA**

- CAPTACION DE AGUA
- UTM DE COMPONENTES
- UTM DE AREA DEL PROYECTO
- CARRETERA
- RIO
- COMPONENTES DEL PROYECTO
- CIRCO PERIMETRICO