


USO ACTUAL DEL SUELO EN EL AREA DEL PROYECTO

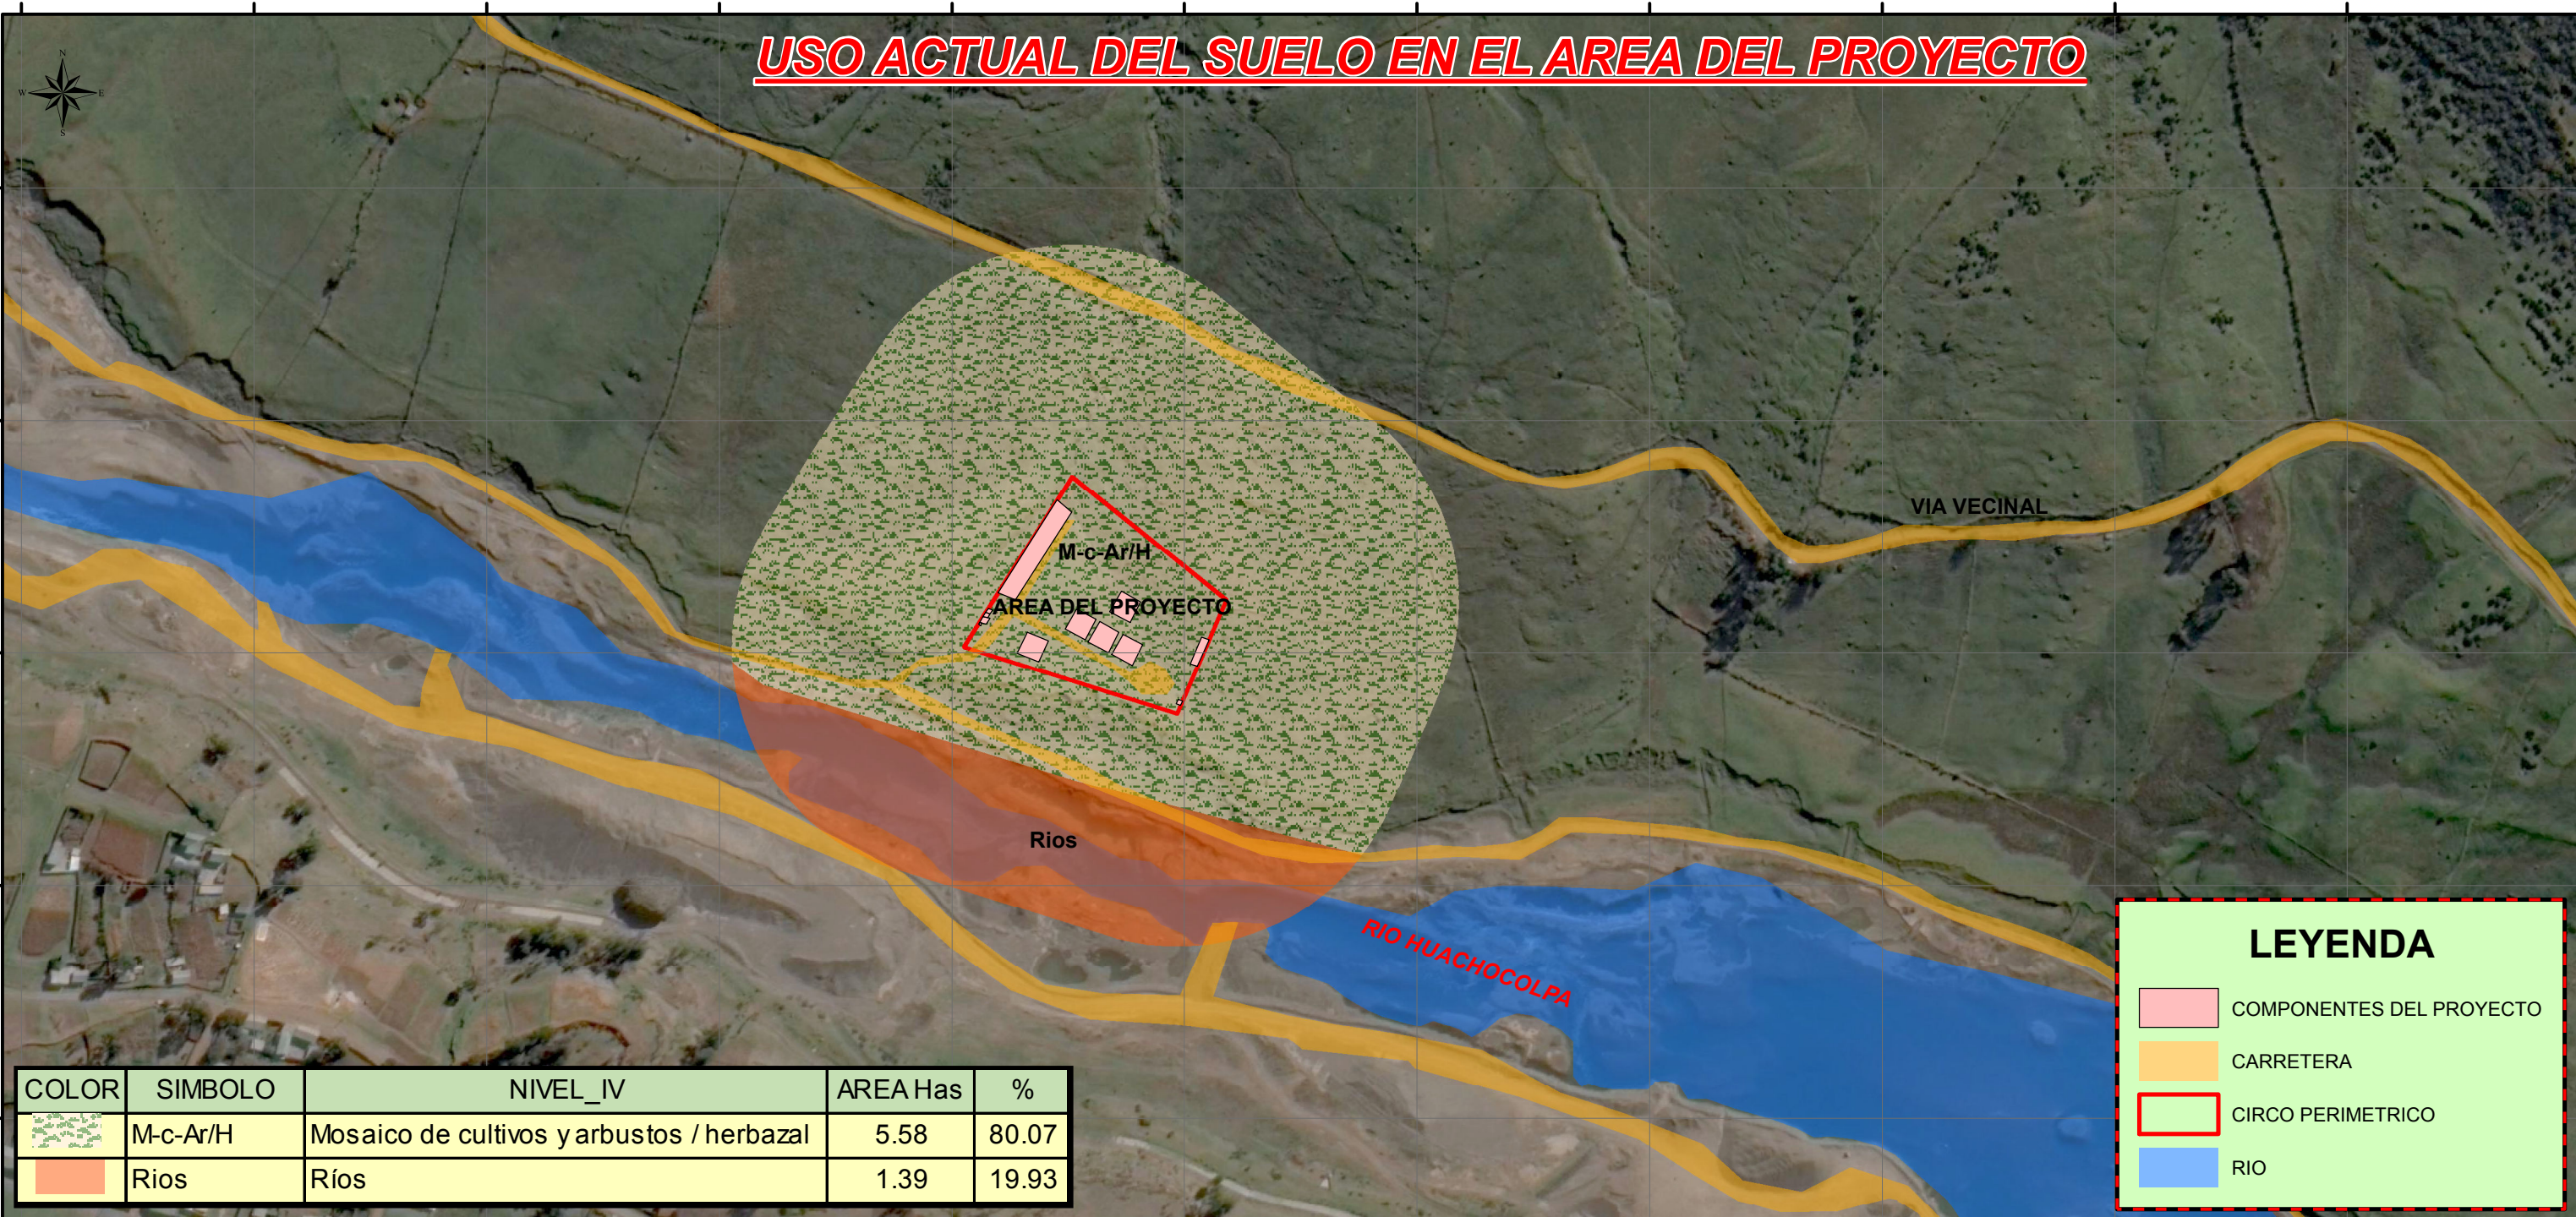

COLOR	SIMBOLO	NIVEL_IV	AREA Has	%
	M-c-Ar/H	Mosaico de cultivos y arbustos / herbazal	5.58	80.07
	Rios	Ríos	1.39	19.93

LEYENDA

- COMPONENTES DEL PROYECTO
- CARRETERA
- CIRCO PERIMETRICO
- RIO



PROYECTO: PLANTA DE BENEFICIO PARA EL CHANCADO DE PIEDRAS "JV"

DISEÑO Y GRAFICO

ESCALA: 1:2,748

PROYECCION Y DATUM: WGS-84, ZONA 18S

PLANO USO ACTUAL DEL SUELO EN EL AREA DEL PROYECTO

NUMERO DE LÁMINA UASAP-10

FUENTE: GEOADMIN, ZEE_HVCA, MINAM, INEI

PROPIETARIO: VASQUEZ LIMA DE MAURI VICTORIA