


# MONITOREO AMBIENTAL

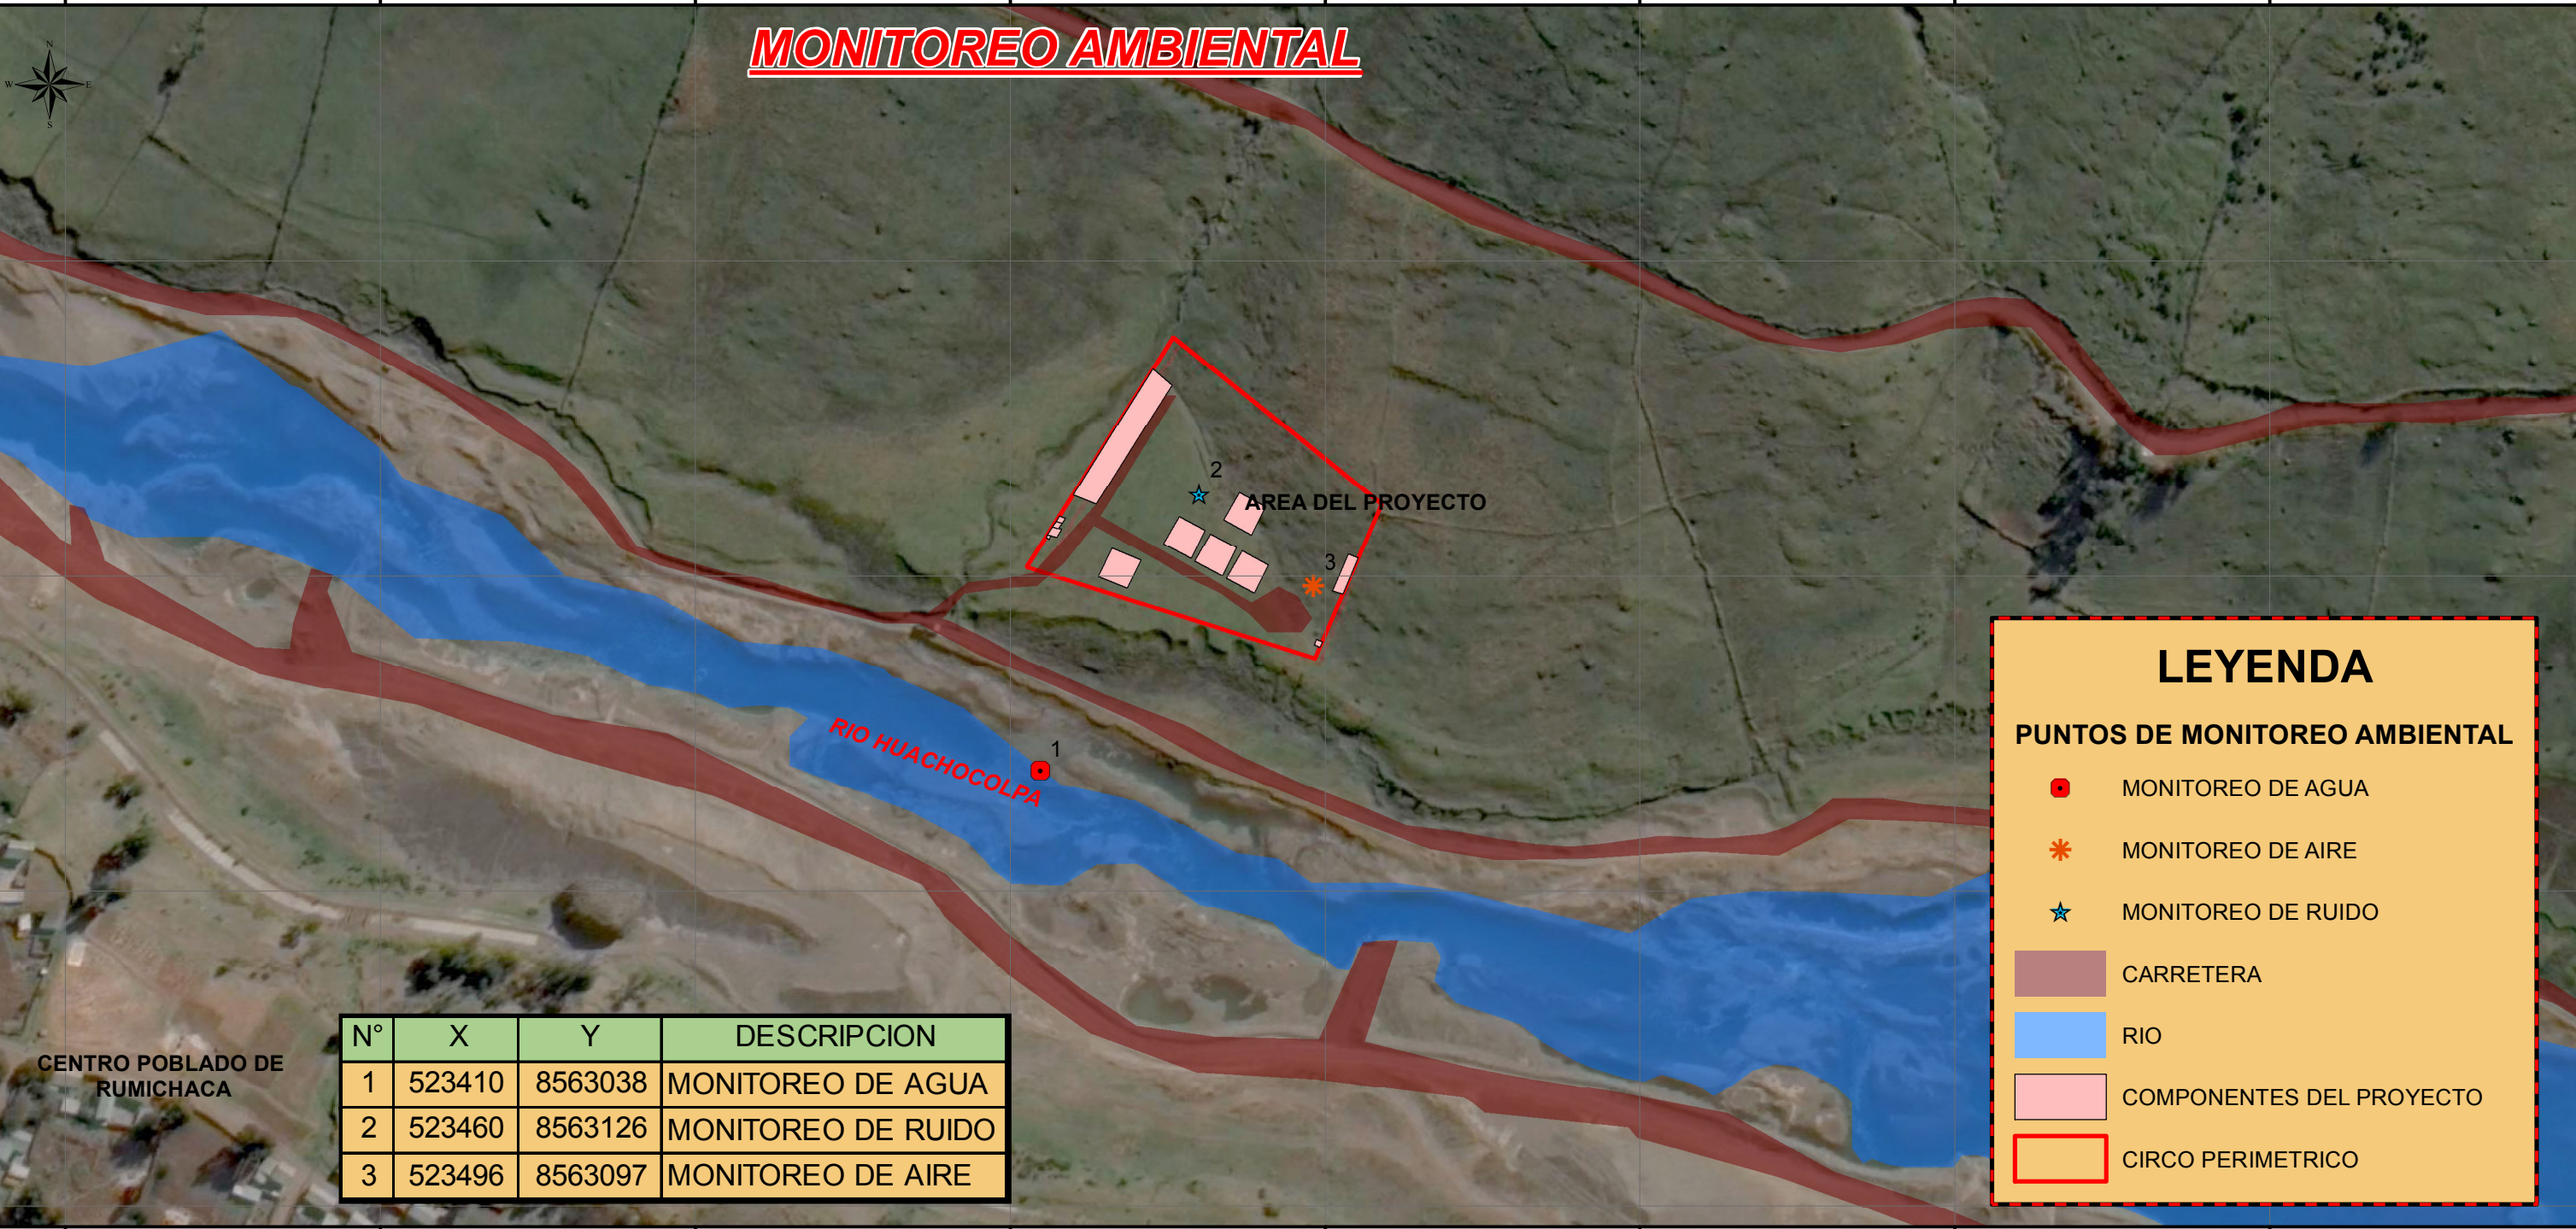

N°	X	Y	DESCRIPCION
1	523410	8563038	MONITOREO DE AGUA
2	523460	8563126	MONITOREO DE RUIDO
3	523496	8563097	MONITOREO DE AIRE

## LEYENDA


**PUNTOS DE MONITOREO AMBIENTAL**

- MONITOREO DE AGUA
- ✱ MONITOREO DE AIRE
- ★ MONITOREO DE RUIDO
- CARRETERA
- RIO
- COMPONENTES DEL PROYECTO
- CIRCO PERIMETRICO

CENTRO POBLADO DE RUMICHACA

RIO HUACHOCOLPA

AREA DEL PROYECTO

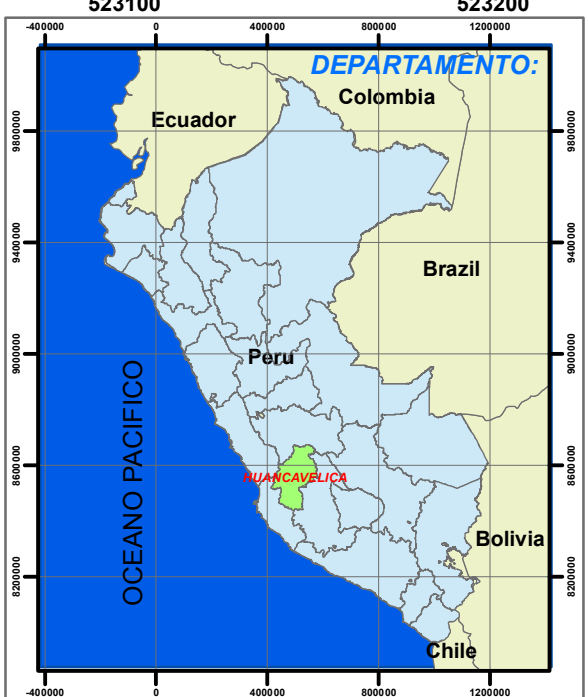

**PROYECTO:** PLANTA DE BENEFICIO PARA EL CHANCADO DE PIEDRAS "JV"

**DISEÑO Y GRAFICO**

**ESCALA:** 1:2,051

**PROYECCION Y DATUM:** WGS-84, ZONA 18S

**PLANO MONITOREO AMBIENTAL**

**NUMERO DE LÁMINA** MA-13

**FUENTE:** GEOADMIN, ZEE\_HVCA, MINAM, INEI

**PROPIETARIO:** VASQUEZ LIMA DE MAURI VICTORIA