



PROPIEDAD PRIVADA

E D C B

PROPIEDAD PRIVADA

**CHANCADORA
"CRIFEJO DUEÑAS"**

PROPIEDAD PRIVADA


F G

ENTRADA Y SALIDA DEL VOLQUETE

AV. LOS CHANCAS

H

CUADRO DE DATOS TÉCNICOS				
V.	LADO	DISTANCIA	ESTE (X)	NORTE (Y)
1	A-B	32.4	504597.9265	8586586.7789
2	B-C	7.2	504587.8244	8586617.5637
3	C-D	0.35	504580.6331	8586617.9183
4	D-E	11.75	504580.6462	8586618.2681
5	E-F	12.26	504568.8879	8586618.3946
6	F-G	5.45	504567.8224	8586606.1815
7	G-H	37.75	504566.5845	8586600.8763
8	H-I	7.64	504565.8585	8586563.1333
9	I-A	32.3	504572.6037	8586566.7279

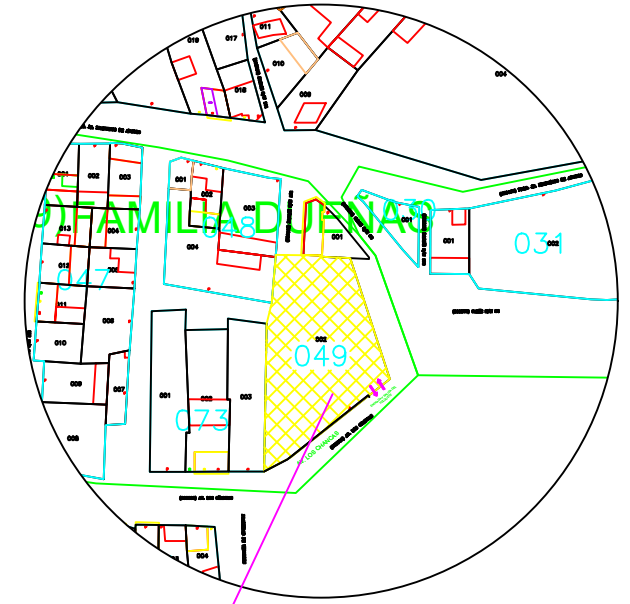

UBICACIÓN
ESCALA: 1:2

ÁREA m²	PERÍMETRO ml
1194.1335	147.0518

PROYECTO: PROYECTO DE BENEFICIO MINERO NO METALICO "PLANTA CHANCADORA CRIFEJO DUEÑAS"			
SECTOR: SANTA ANA	RAZON SOCIAL: PLANTA CHANCADORA CRIFEJO DUEÑAS		
DISTRITO: HUANCAVELICA	PLANO: UBICACIÓN	PLANO N°	
PROVINCIA: HUANCAVELICA	DIRECCIÓN: AV. LOS CHANCAS	US-01	
DEPARTAMENTO: HUANCAVELICA	ESCALA: 1:1000	FECHA:	