

CUADRO DE GENERALIDAD DE AREAS


AREA BRUTA TOTAL	274,026.46 M2
AREAS FUERA DE CALCULO DE APORTES REGLAMENTARIOS	206,863.47 M2
- Urb. El Prisma	225,318.76 m ²
- C.U.L. El Prisma	31,544.71 m ²
AREA DE APORTES METROPOLITANOS	7,142.99 M2
VIAS METROPOLITANAS	7,142.99 M2
- Av. Santa Rosa	6,198.93 m ²
- Av. José María Eguren	1,000.00 m ²
AREA BRUTA SUJETA A APORTES NORMATIVOS	0.00 M2

RELACION DE LOTES AFECTADOS POR LA AV. JOSE MARIA EGUREN

N°	DIRECCION	AREA DEL LOTE (M2)	AREA AFECTADA (M2)	AREA NO AFECTADA (M2)
1	974	48.97	85.08	20.86
2	780	45.78	48.78	0.00
3	780	57.79	57.79	0.00
4	778	77.53	77.53	0.00
5	778	110.14	110.14	0.00
6	778	88.03	44.75	21.28
7	778	88.09	17.48	10.47
AREA AFECTADA TOTAL			376.43 M2	

RELACION DE LOTES AFECTADOS POR LA AV. SANTA ROSA

N°	POSICIONARIO	AREA DEL LOTE (M2)	AREA AFECTADA (M2)	AREA NO AFECTADA (M2)
1	...	23.77	23.77	0.00
2	...	22.47	22.47	0.00
3	...	40.21	40.21	0.00
4	...	19.30	6.42	3.97
5	...	97.28	19.92	14.83
6	...	38.16	19.49	10.47
7	...	83.78	44.36	26.40
8	...	34.21	14.26	19.95
9	...	87.11	12.26	24.86
10	...	54.30	29.47	24.73
11	...	45.88	29.00	22.68
12	...	71.08	39.51	28.07
13	...	260.29	218.96	142.31
14	...	253.28	197.25	115.99
15	...	859.30	47.80	781.50
16	...	85.32	31.91	28.81
17	...	43.08	19.96	29.10
18	...	197.82	29.90	73.70
19	...	178.80	31.49	144.41
20	...	11,162.73	1,114.86	10,047.88
21	...	2,294.78	18.08	2,276.70
22	...	103.26	100.26	0.00
23	...	878.37	78.00	508.27
AREA AFECTADA TOTAL			2,080.84 M2	

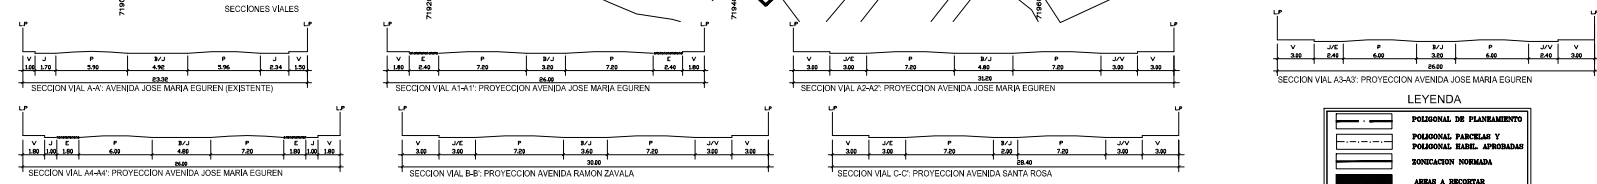

LEYENDA

- POLIGONAL DE PLANEAMIENTO
- POLIGONAL PARCELES Y POLIGONAL HABIT. APROBADA
- ZONIFICACION NORMATIVA
- AREAS A RESERVAR

<p>MUNICIPALIDAD PROVINCIAL DE TRUJILLO PLANDET PLAN DE DESARROLLO TERRITORIAL DIRECCION DE PLANIFICACION METROPOLITANA</p>	<p>PLANO: PLANEAMIENTO INTEGRAL DEL SUB SECTOR DE PLANEAMIENTO "EL PRISMA"</p> <p>RESPONSABLE: ARQ. OSCAR MIGUEL YLLACORA F. DOMINGUEZ</p>	<p>ALCALDE: ULIRIO ESPINOZA QUISEP</p> <p>GERENTE PLANDET: ARQ. MANUEL GERMAN LIZAGABARRI AGUIAGA</p> <p>DIRECTOR DE PLANIFICACION METROPOLITANA: ARQ. ILLIDA IVAN OJERA CABRERA</p>	<p>COLABORADOR:</p> <p>DIBUJADO: CPM</p> <p>ESCALA: 1/2000</p> <p>FECHA: ENERO 2016</p>	<p>PLANO N°: PL-IN/02-2016/EP</p>
--	--	--	---	-----------------------------------