
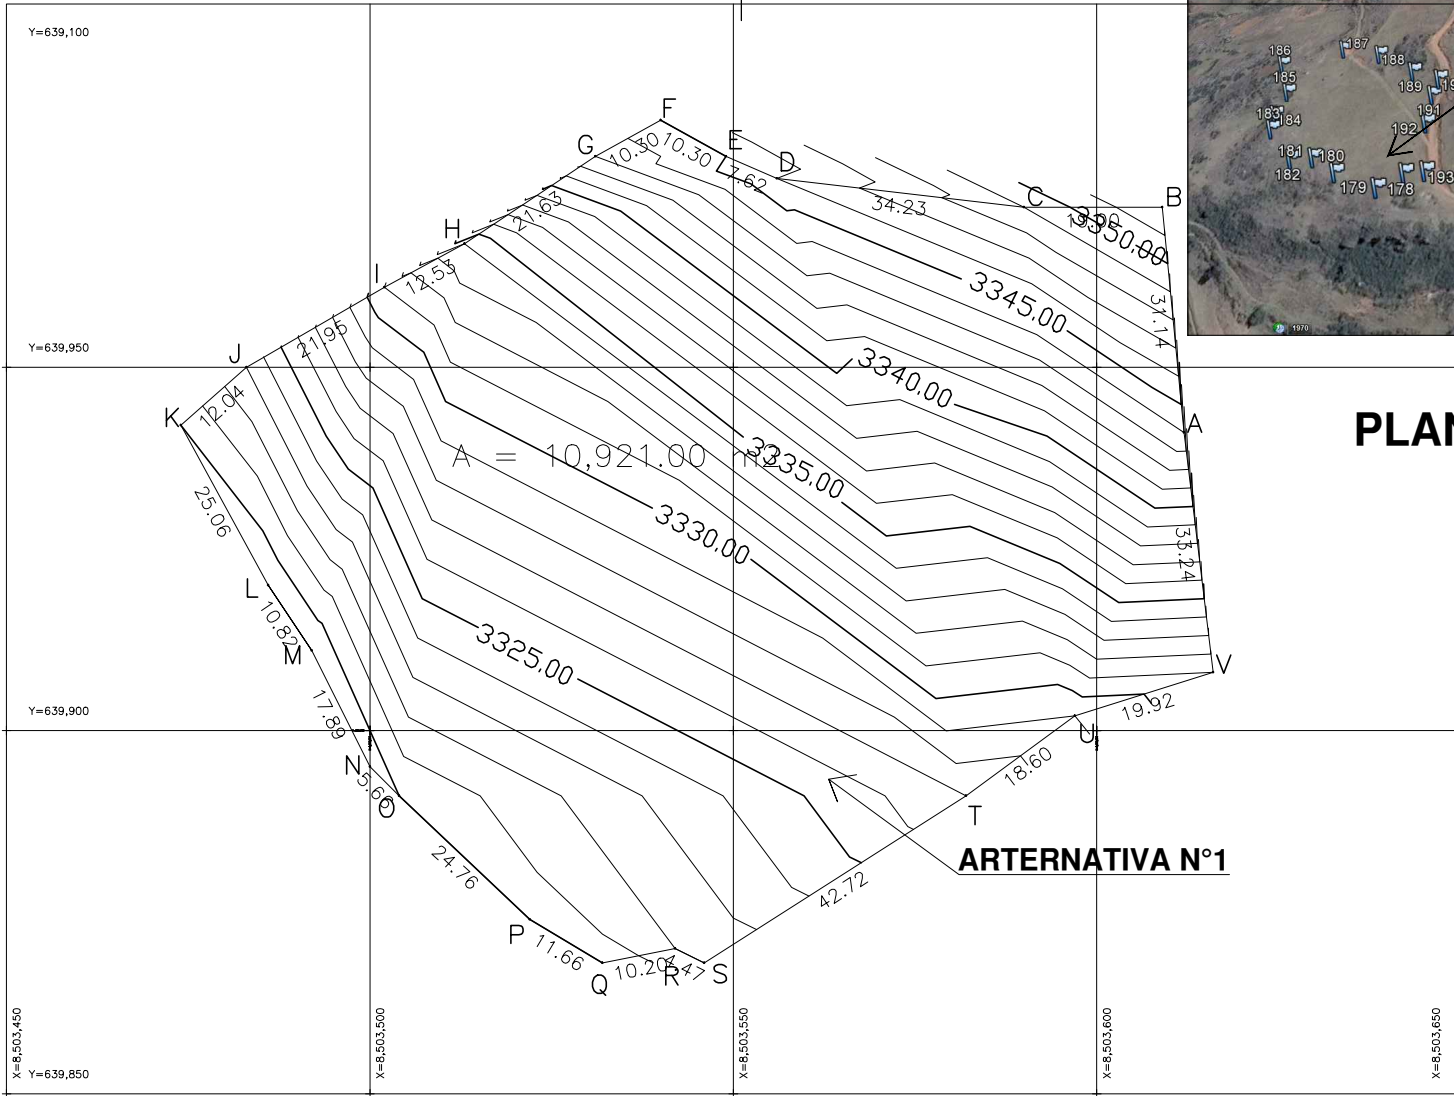


NM

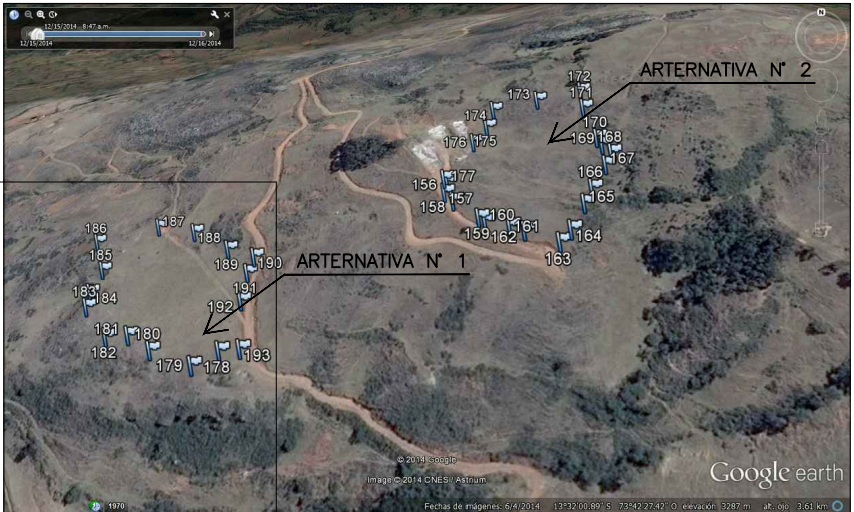

PLANO DE UBICACION

CUADRO DE COORDENADAS UTM					
LADO	RUMBO	DISTANCIA	V	C O O R D E N A D A S	
EST	FV			Y	X
				839,941.0000	8,503,612.0000
A	N 00°31'58.14" W	31.14	B	839,972.0000	8,503,609.0000
B	N 90°22'02" E	19.90	C	839,972.0000	8,503,589.0000
C	N 87°12'4.59" W	34.23	D	839,976.0000	8,503,536.0000
D	N 66°48'05.07" W	7.62	E	839,979.0000	8,503,548.0000
E	N 67°58'43.43" W	10.30	F	839,984.0000	8,503,540.0000
F	S 67°56'43.43" W	10.30	G	839,979.0000	8,503,531.0000
G	S 50°19'25.76" W	21.63	H	839,967.0000	8,503,510.0000
H	S 67°23'52.35" W	12.53	I	839,961.0000	8,503,509.0000
I	S 59°55'53.10" W	21.95	J	839,950.0000	8,503,483.0000
J	S 48°21'59.28" W	12.04	K	839,942.0000	8,503,474.0000
K	S 28°36'37.65" E	25.06	L	839,920.0000	8,503,486.0000
L	S 33°41'54.24" E	10.82	M	839,911.0000	8,503,460.0000
M	S 28°33'54.18" E	17.89	N	839,896.0000	8,503,509.0000
N	S 49°09'00.00" E	5.66	O	839,891.0000	8,503,504.0000
O	S 48°38'11.68" E	24.76	P	839,874.0000	8,503,522.0000
P	S 59°02'10.48" E	11.66	Q	839,868.0000	8,503,532.0000
Q	N 78°41'54.24" E	10.20	R	839,870.0000	8,503,563.0000
R	S 62°28'55.82" E	4.47	S	839,868.0000	8,503,546.0000
S	N 57°25'53.39" E	42.72	T	839,891.0000	8,503,582.0000
T	N 57°44'46.18" E	18.60	U	839,902.0000	8,503,587.0000
U	N 72°28'37.95" E	19.82	V	839,908.0000	8,503,616.0000
V	N 08°54'40.42" W	33.24	A	839,941.0000	8,503,612.0000

SUPERFICIE = 10,921.00 m²

UBICACION Y PERIMETRICO

PROYECTO ESTUDIO DE SELECCION DE AREA PARA DISPISICION FINAL SEGURA DE RESIDUOS SOLIDOS EN EL DISTRITO DE CHINCHEROS

PLANO : UBICACION Y PERIMETRICO	DEPARTAMENTO :	TECNICO :
	APURIMAC.	
	PROVINCIA :	
	CHINCHEROS	
	DISTRITO :	
CHINCHEROS		
SECTOR :		
PONGORO		
VALLE :	N° DE PLANO :	
	001	
PREDIO :	FECHA :	
	DICIEMBRE DEL 2014	
DATUM : PSAD56	TOPOGRAFIA : BASE GRATICA	ESCALA : INDICADA